


RUE DE L'ECLUSE

RUE DU CANAL

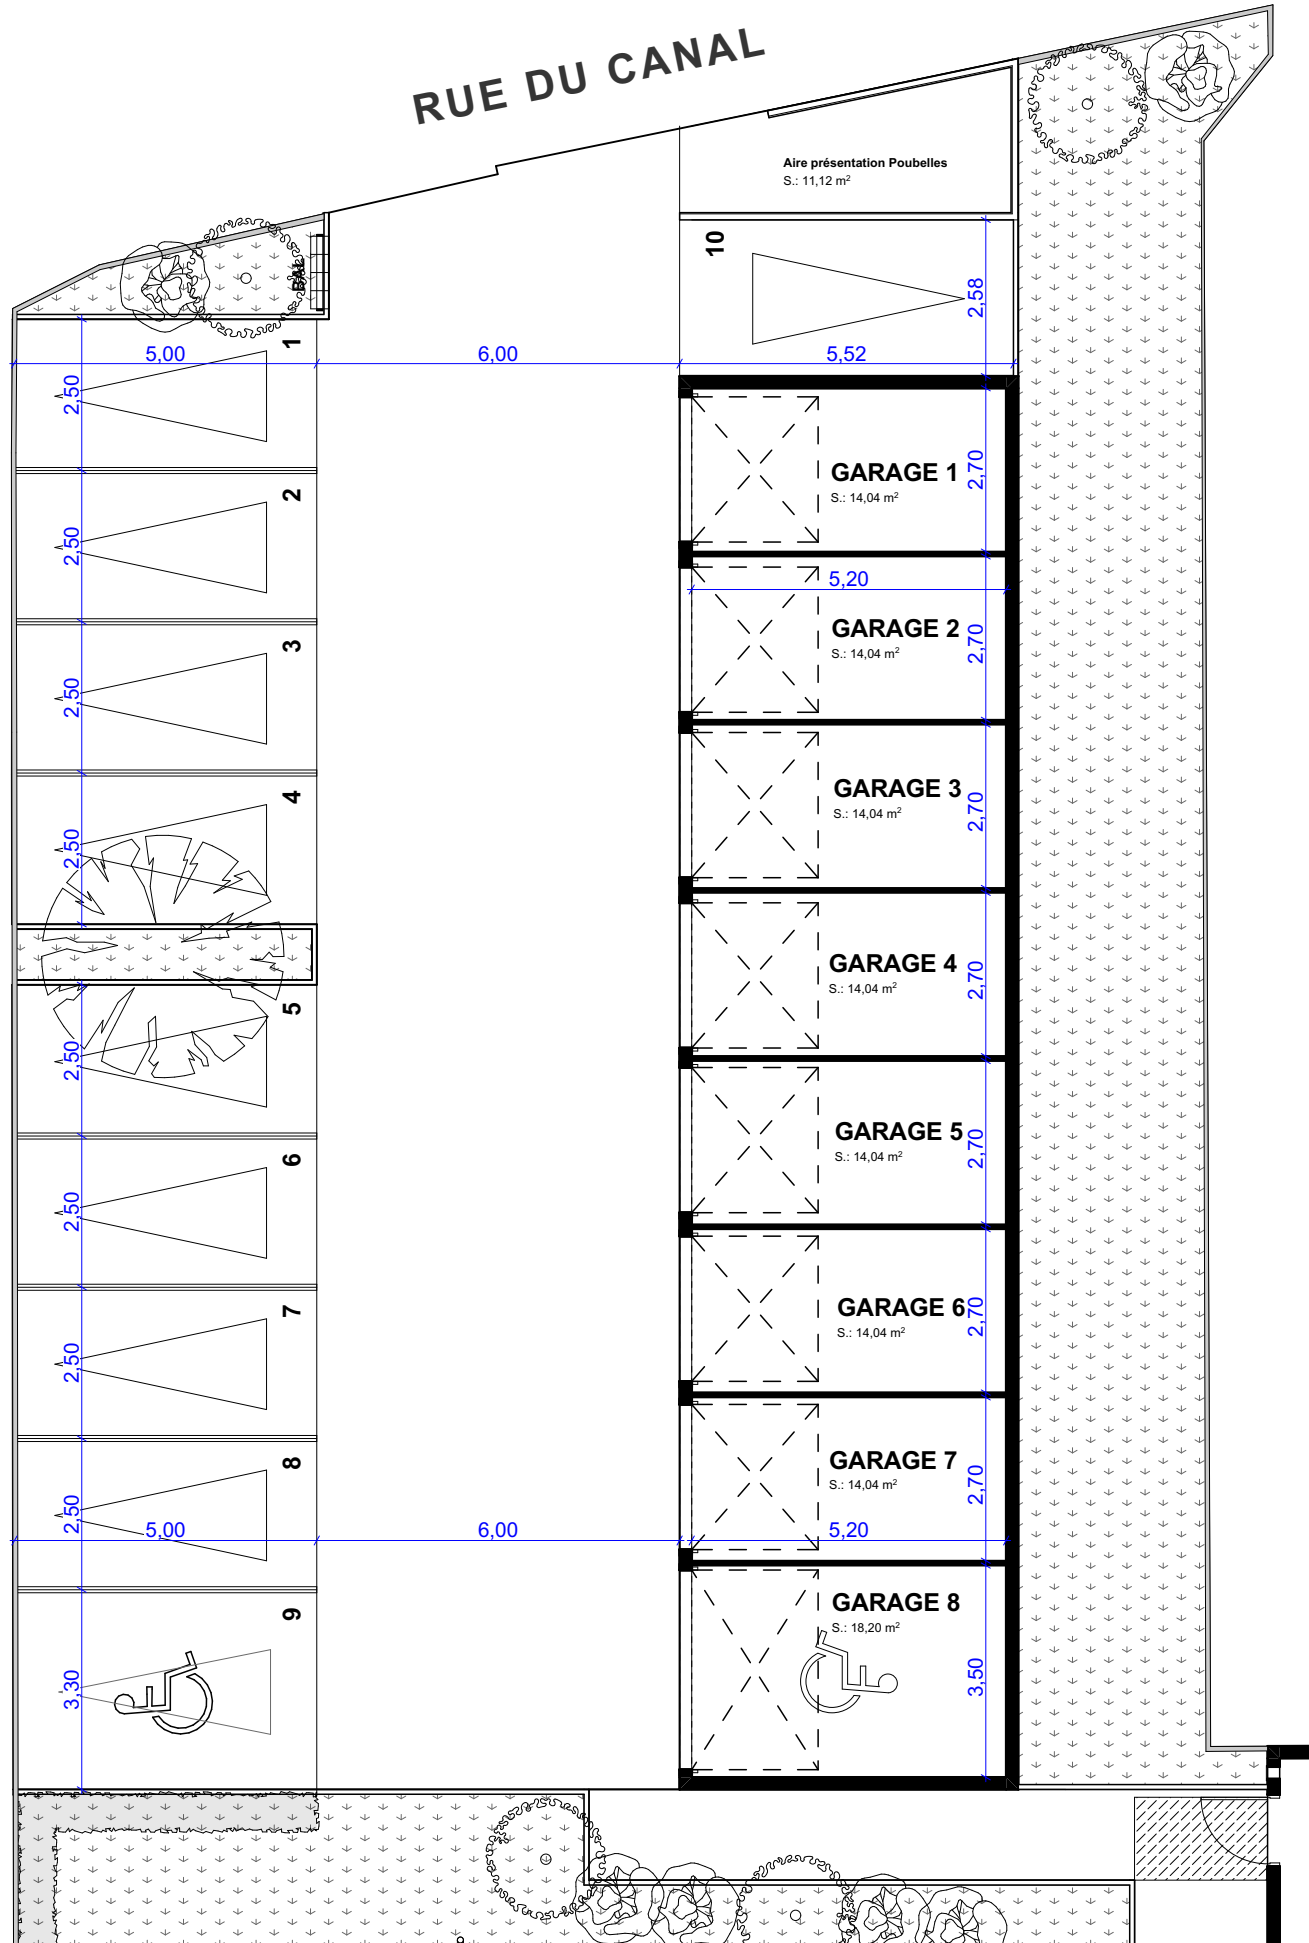

Réalisation
SCCV "Domaine des Eclusiers"
74 rue d'Ensisheim
68740 HIRTZFELDEN

Domaine des Eclusiers
25 rue du Canal
68740 MUNCHHOUSE



Surfaces annexes		
Garage 01	Surface :	14,04 m²
Garage 02	Surface :	14,04 m²
Garage 03	Surface :	14,04 m²
Garage 04	Surface :	14,04 m²
Garage 05	Surface :	14,04 m²
Garage 06	Surface :	14,04 m²
Garage 07	Surface :	14,04 m²
Garage 08	Surface :	18,20 m²

Date: 11/05/2026
Indice : Phase PC

LES COTES ET SUPERFICIES SONT DONNEES SOUS RESERVE DES IMPERATIFS TECHNIQUES DE CONSTRUCTION ET DES TOLERANCES D'EXECUTION LES RETOMBES DE POUTRE, SOFFITES, FAUX PLAFONDS, CANALISATION NE SONT PAS SYSTEMATIQUEMENT FIGUREES
L'EPaisseur DES ISOLANTS SERA DETERMINEE PAR L'ETUDE TECHNIQUE D'EXECUTION DE CE FAIT LES INDICATIONS PORTEES SUR LES PLANS SONT APPROXIMATIVES, LES EQUIPEMENTS DE CUISINE NE SONT PAS CONTRACTUELS LEUR POSITION EST INDICATIVE