



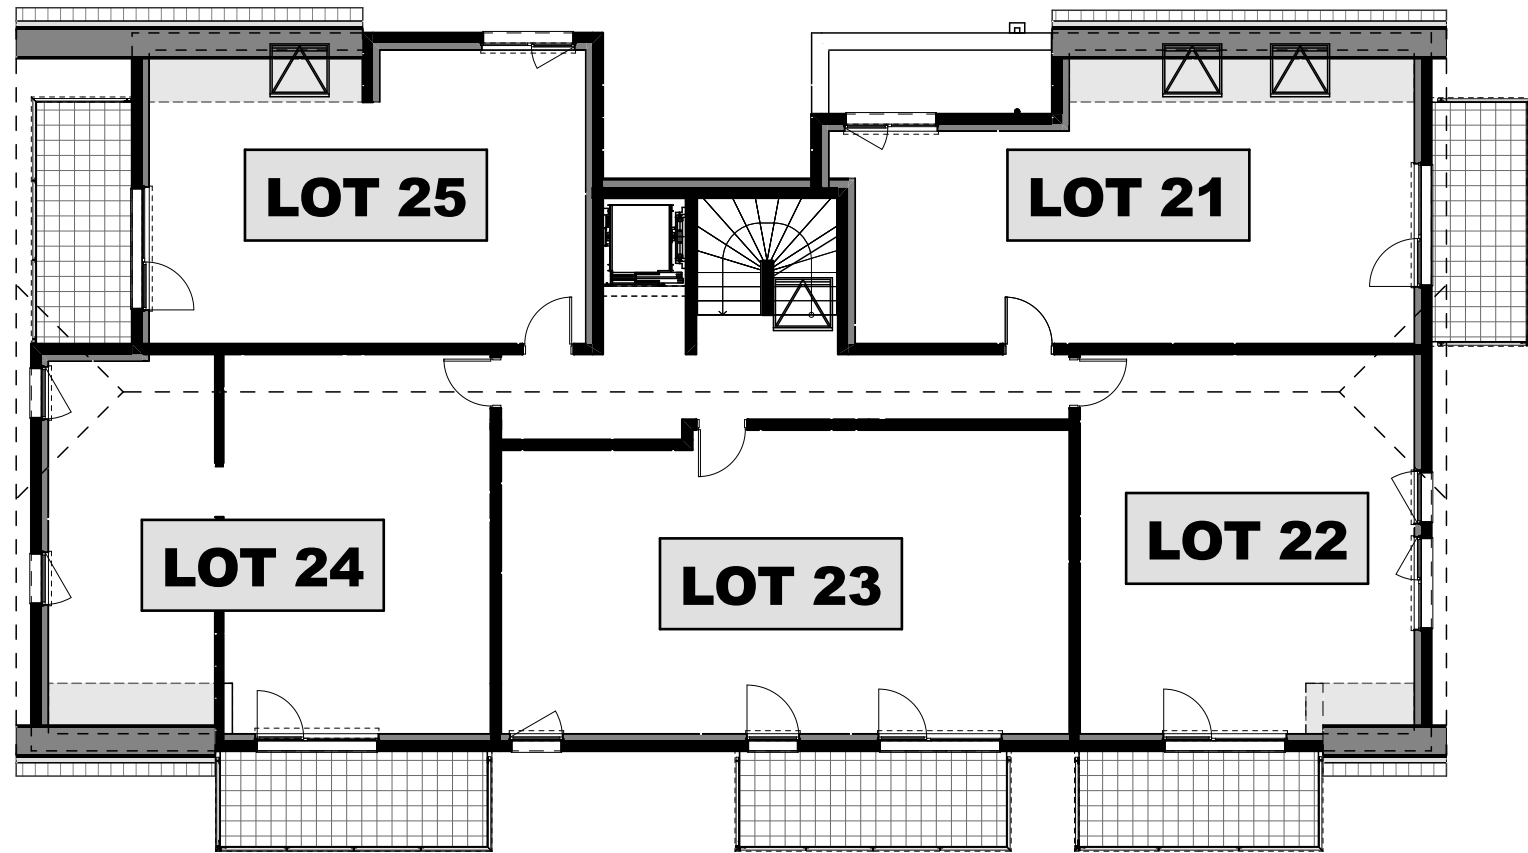

Réalisation
SCCV "Domaine des Eclusiers"
74 rue d'Ensisheim
68740 HIRTZFELDEN

Domaine des Eclusiers
25 rue du Canal
68740 MUNCHHOUSE

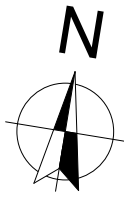

PLAN du COMBLES

			SHAB	S. au sol
Lot 21	Type: T3	Surface:	49,84 m²	56,89 m²
Lot 22	Type: T2	Surface:	46,02 m²	47,83 m²
Lot 23	Type: T3	Surface:	64,11 m²	64,11 m²
Lot 24	Type: T3	Surface:	59,22 m²	62,71 m²
Lot 25	Type: T2	Surface:	43,93 m²	48,29 m²

Date: 11/05/2026

Indice : Phase PC

LES COTES ET SUPERFICIES SONT DONNEES SOUS RESERVE DES IMPERATIFS TECHNIQUES DE CONSTRUCTION ET DES TOLERANCES D'EXECUTION LES RETOMBES DE POUTRE, SOFFITES, FAUX PLAFONDS, CANALISATION NE SONT PAS SYSTEMATIQUEMENT FIGUREES
L'EPaisseur DES ISOLANTS SERA DETERMINEE PAR L'ETUDE TECHNIQUE D'EXECUTION DE CE FAIT LES INDICATIONS PORTEES SUR LES PLANS SONT APPROXIMATIVES, LES EQUIPEMENTS DE CUISINE NE SONT PAS CONTRACTUELS LEUR POSITION EST INDICATIVE