




ANNEXE RDC BATIMENT C 1:100

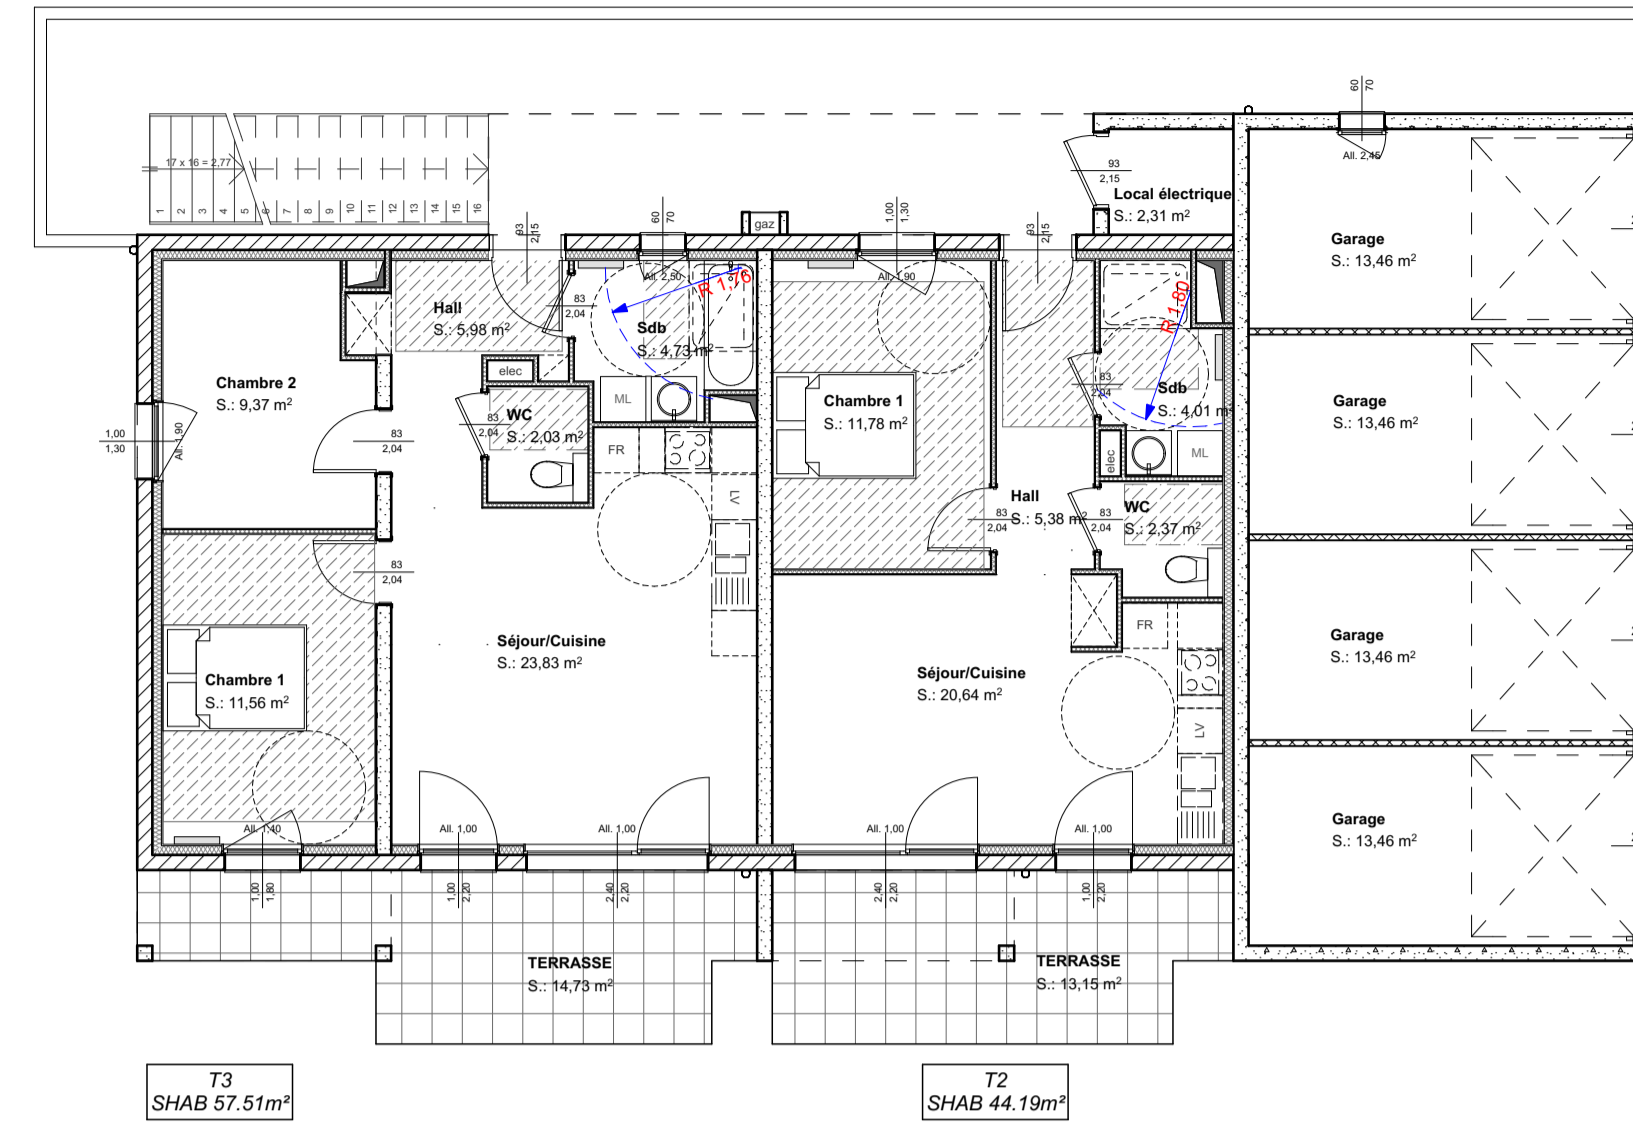


ANNEXE RDC BATIMENT B 1:100

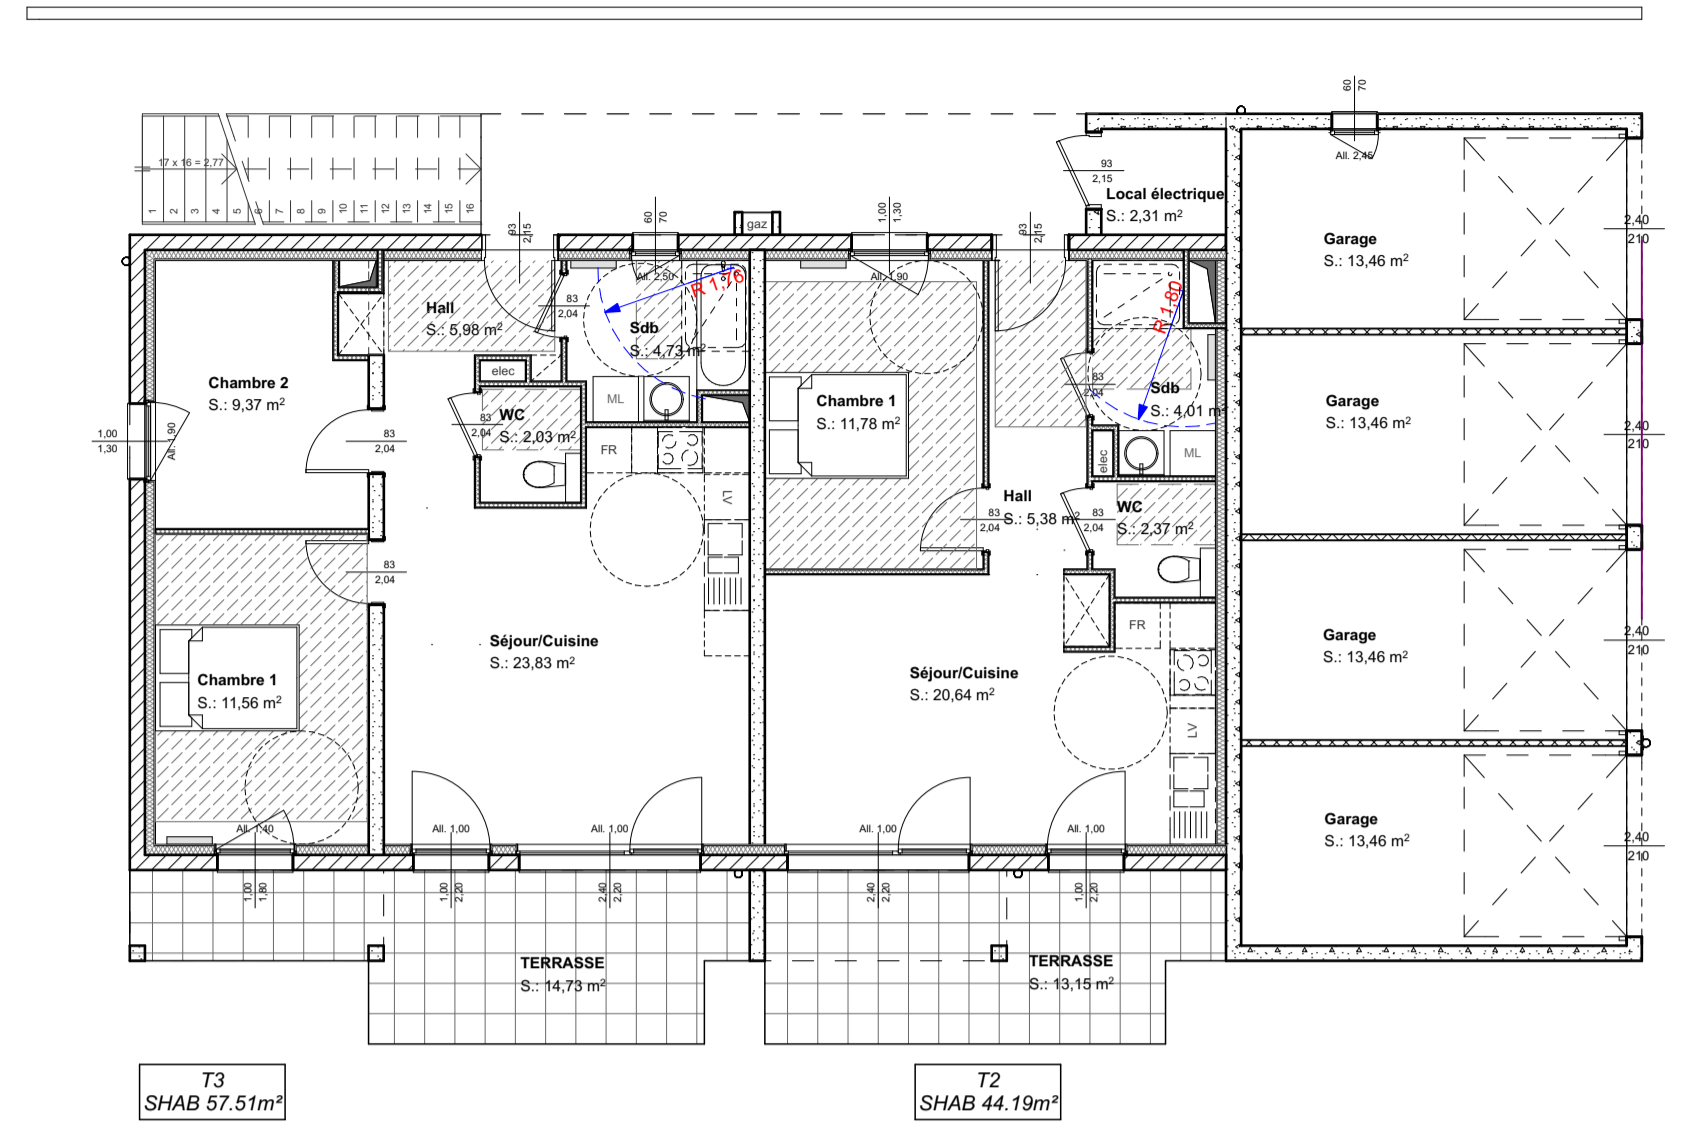


ANNEXE RDC BATIMENT A 1:100

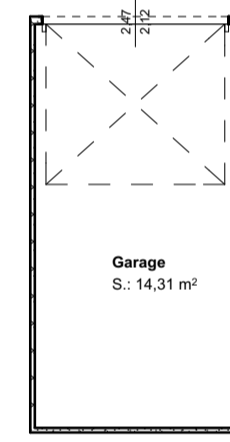


ANNEXE PLAN GARAGE TYPE 1:100

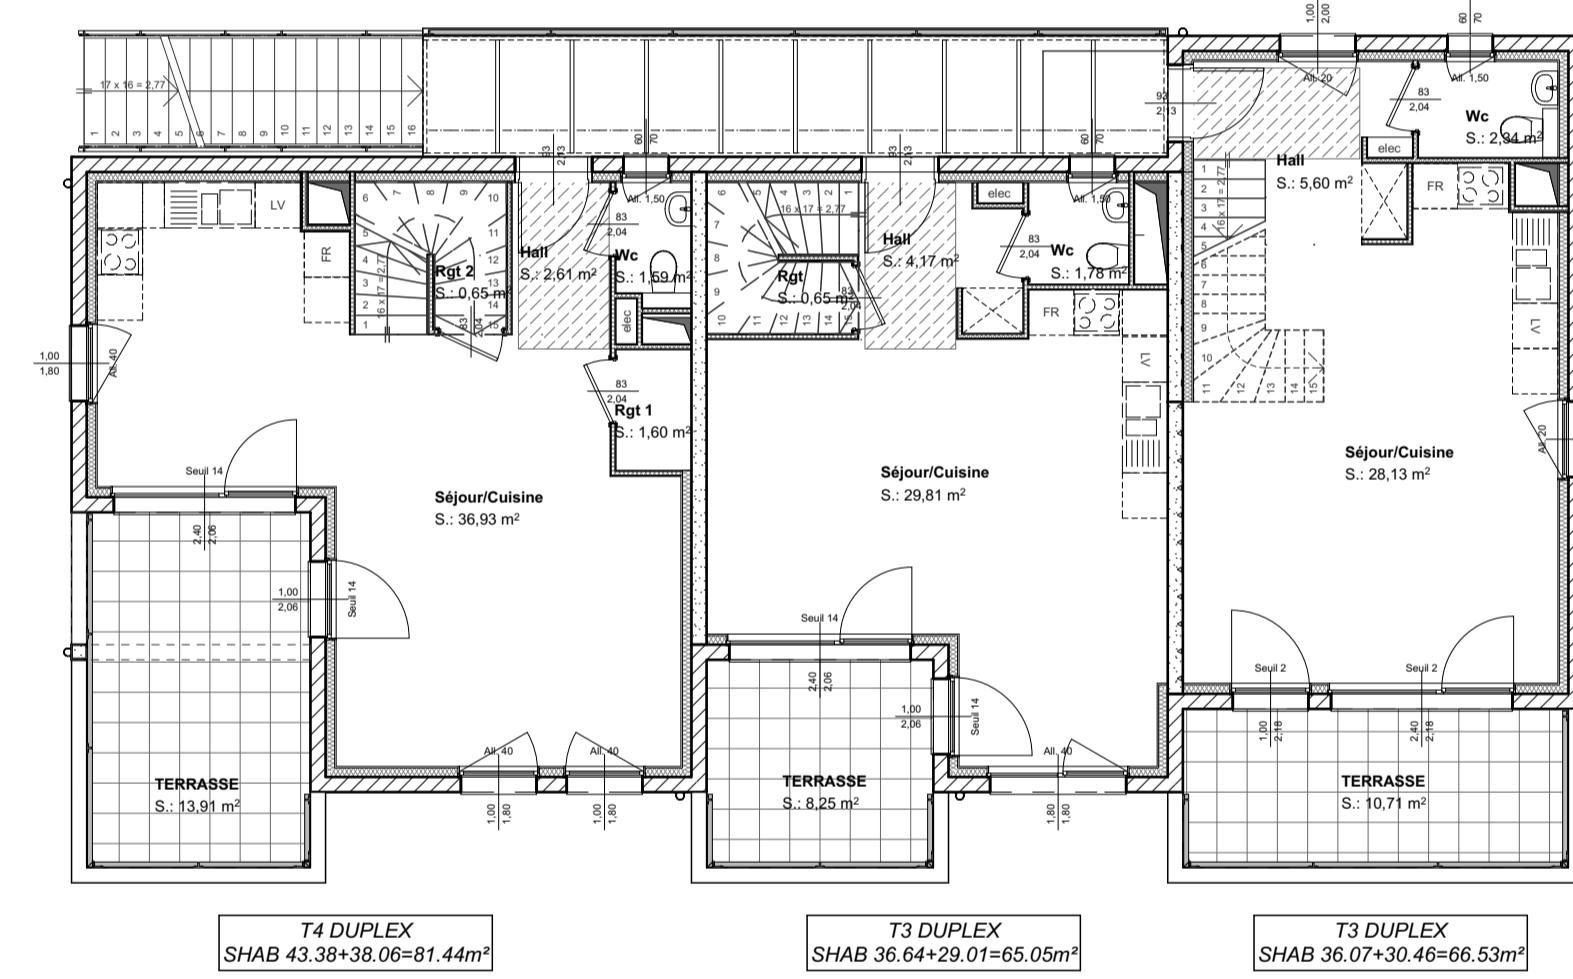

ANNEXE 1er étage des bâtiments A,B&C 1:100

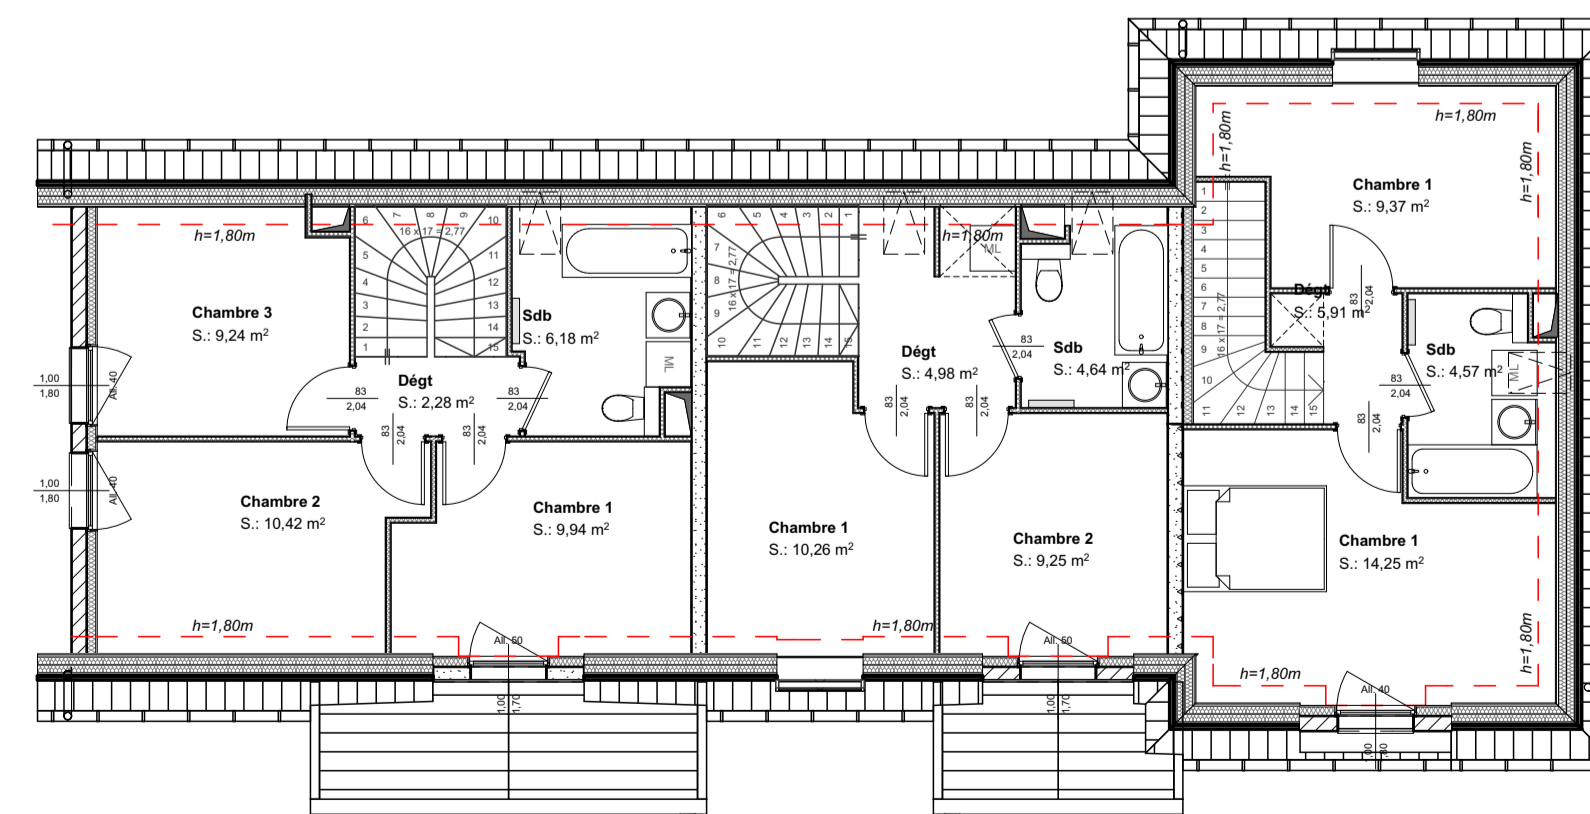

ANNEXE 2e étage des bâtiments A,B&C 1:100

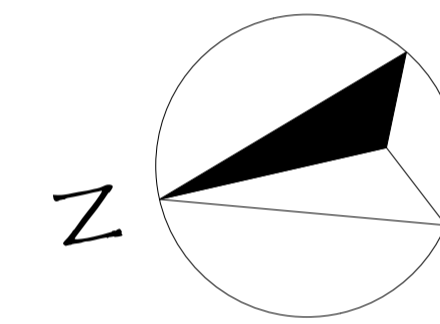

Parc des Collines 40 rue Jean Monnet - Melpark - Bât 3 - 68200 MULHOUSE
Tél : 03 89 33 16 80 - Fax : 03 89 32 14 24
info@arpen.fr - dessin@arpen.fr

MAITRE D'OUVRAGE

SCCV "Jardins de Diane"

74 rue d'Ensisheim
68740 HIRTZFELDEN

Les Jardins de Diane
CONSTRUCTION DE 3 BATIMENTS COLLECTIFS
28 rue d'Eguisheim
68420 HERRLISHEIM-PRES-COLMAR

ANNEXE - PLANS

PROJET	DOSSIER	PLAN	ECHELLE
17-147	PC	N° 03 index B	1:100

MODIFICATIONS			
DATE:	31/05/2018	date	index
PC:	VN	25/07/2018	A
DCE-EXE:		06/09/2018	B
VERIFIE:			