


## REALISATION

### SCCV TERRASSES ROTLEIBLE


74, rue d'Ensisheim  
68740 HIRTZFELDEN  
Tél : 06 12 97 44 71

## LES TERRASSES ROTLEIBLE

1 rue de Verdun  
68740 HIRTZFELDEN

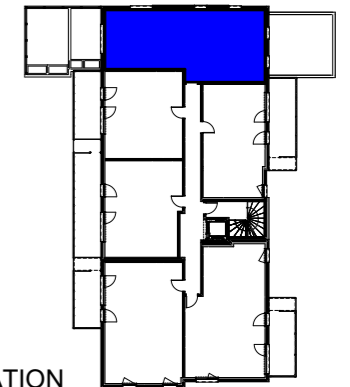

LOCALISATION

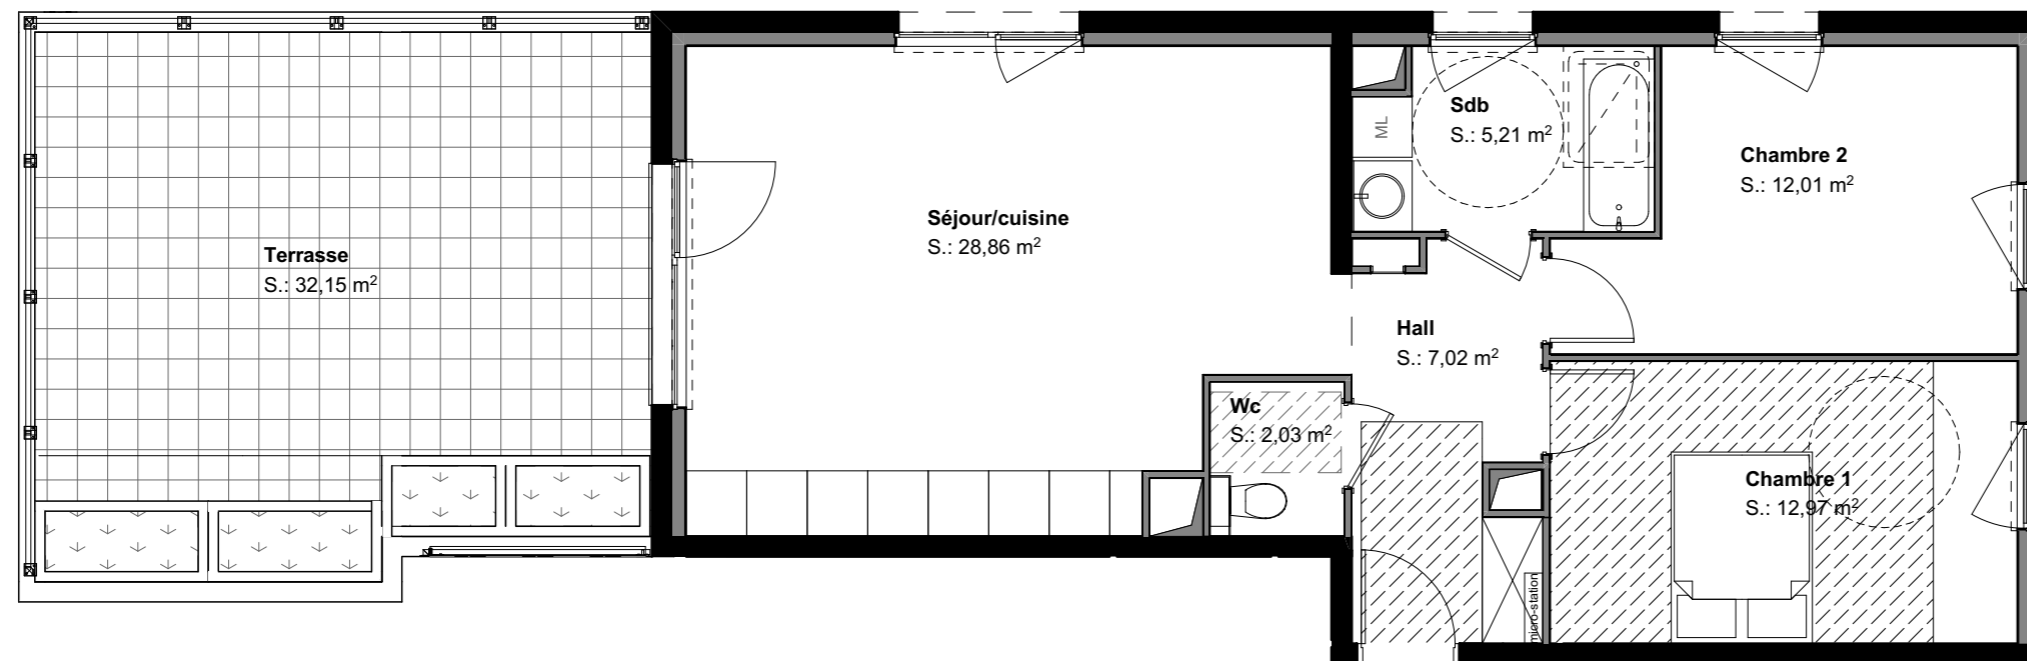

### 1er Etage

### LOT 105 - Type F3

	S.Hab m <sup>2</sup>
Séjour/cuisine	28,86
Chambre 1	12,97
Chambre 2	12,01
Sdb	5,21
Wc	2,03
Hall	7,02
	<b>68,10 m<sup>2</sup></b>
Terrasse	32,15



Nota : Des modifications sont susceptibles d'être apportées à ce plan en fonction des nécessités techniques et administratives lors de la réalisation, pour les dimensions libres, positions des baies et équipements.  
Les surfaces données sont approximatives. Les retombées, soffites, faux plafonds, emplacements des équipements sont figurés à titre indicatifs.

DATE	11/01/2022
INDICE	Phase PC