


REALISATION

SCCV TERRASSES ROTLEIBLE

74, rue d'Ensisheim
68740 HIRTZFELDEN
Tél : 06 12 97 44 71

LES TERRASSES ROTLEIBLE

1 rue de Verdun
68740 HIRTZFELDEN

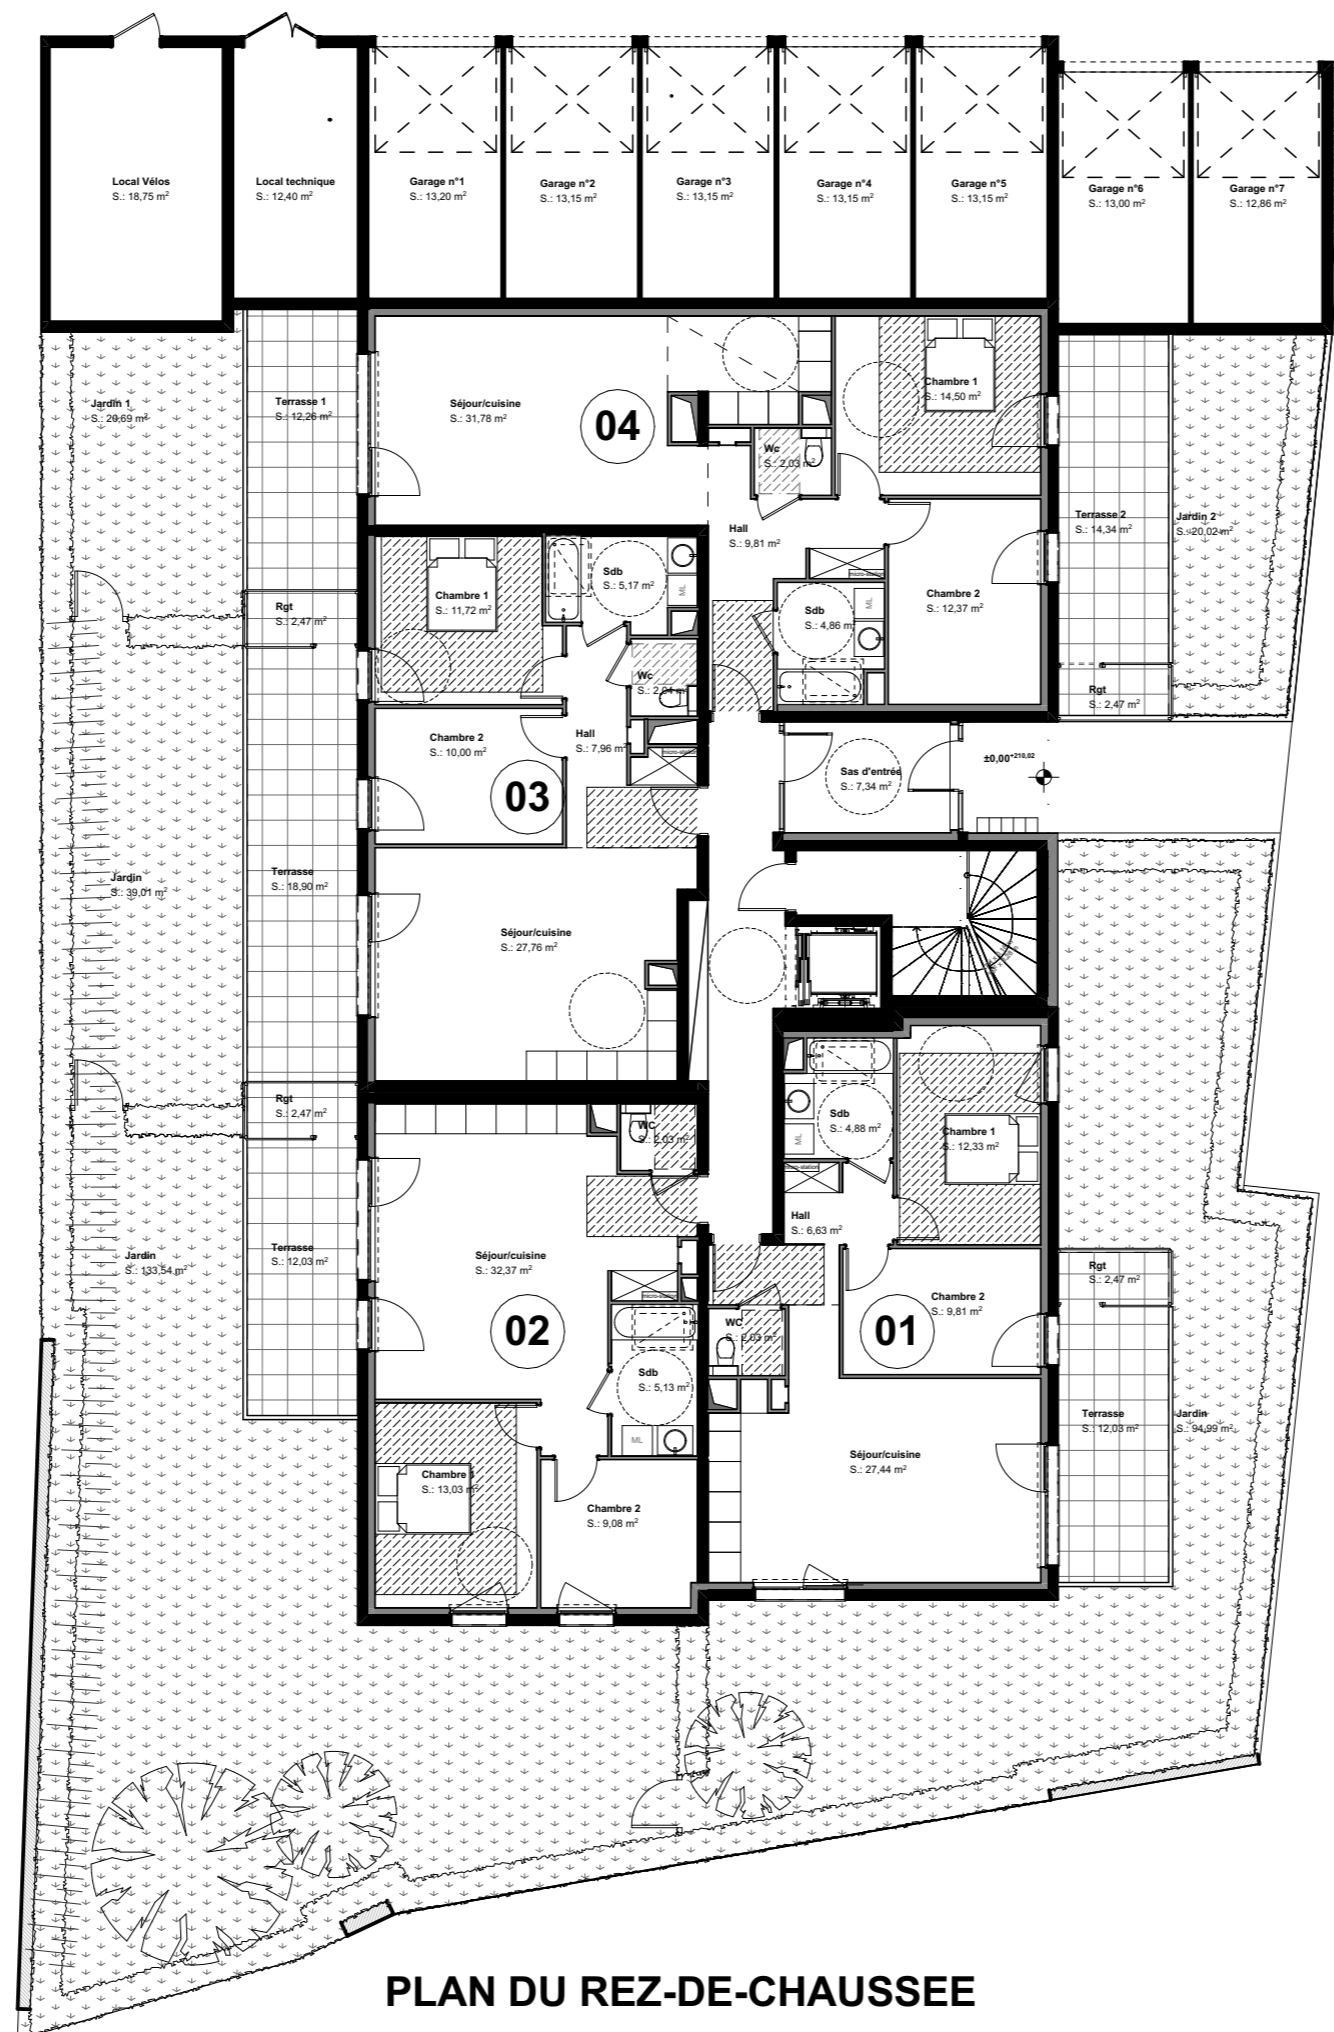

PLAN DU REZ-DE-CHAUSSEE



Nota : Des modifications sont susceptibles d'être apportées à ce plan en fonction des nécessités techniques et administratives lors de la réalisation, pour les dimensions libres, positions des baies et équipements.
Les surfaces données sont approximatives. Les retombées, soffites, faux plafonds, emplacements des équipements sont figurés à titre indicatifs.

DATE	11/01/2022
INDICE	Phase PC