


REALISATION

SCCV RESIDENCE DES ANGES


74, rue d'Ensisheim
68740 HIRTZFELDEN
Tél : 06 12 97 44 71

RESIDENCE DES ANGES

Rue des Anges
68120 PFASTATT

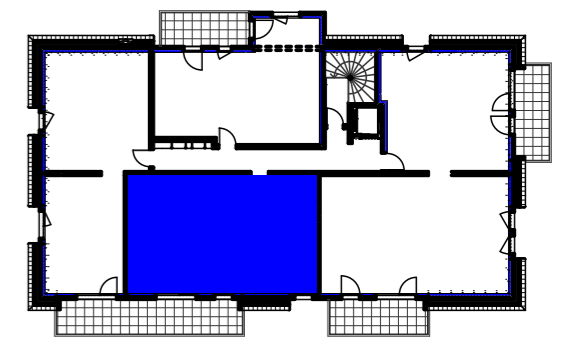

LOCALISATION

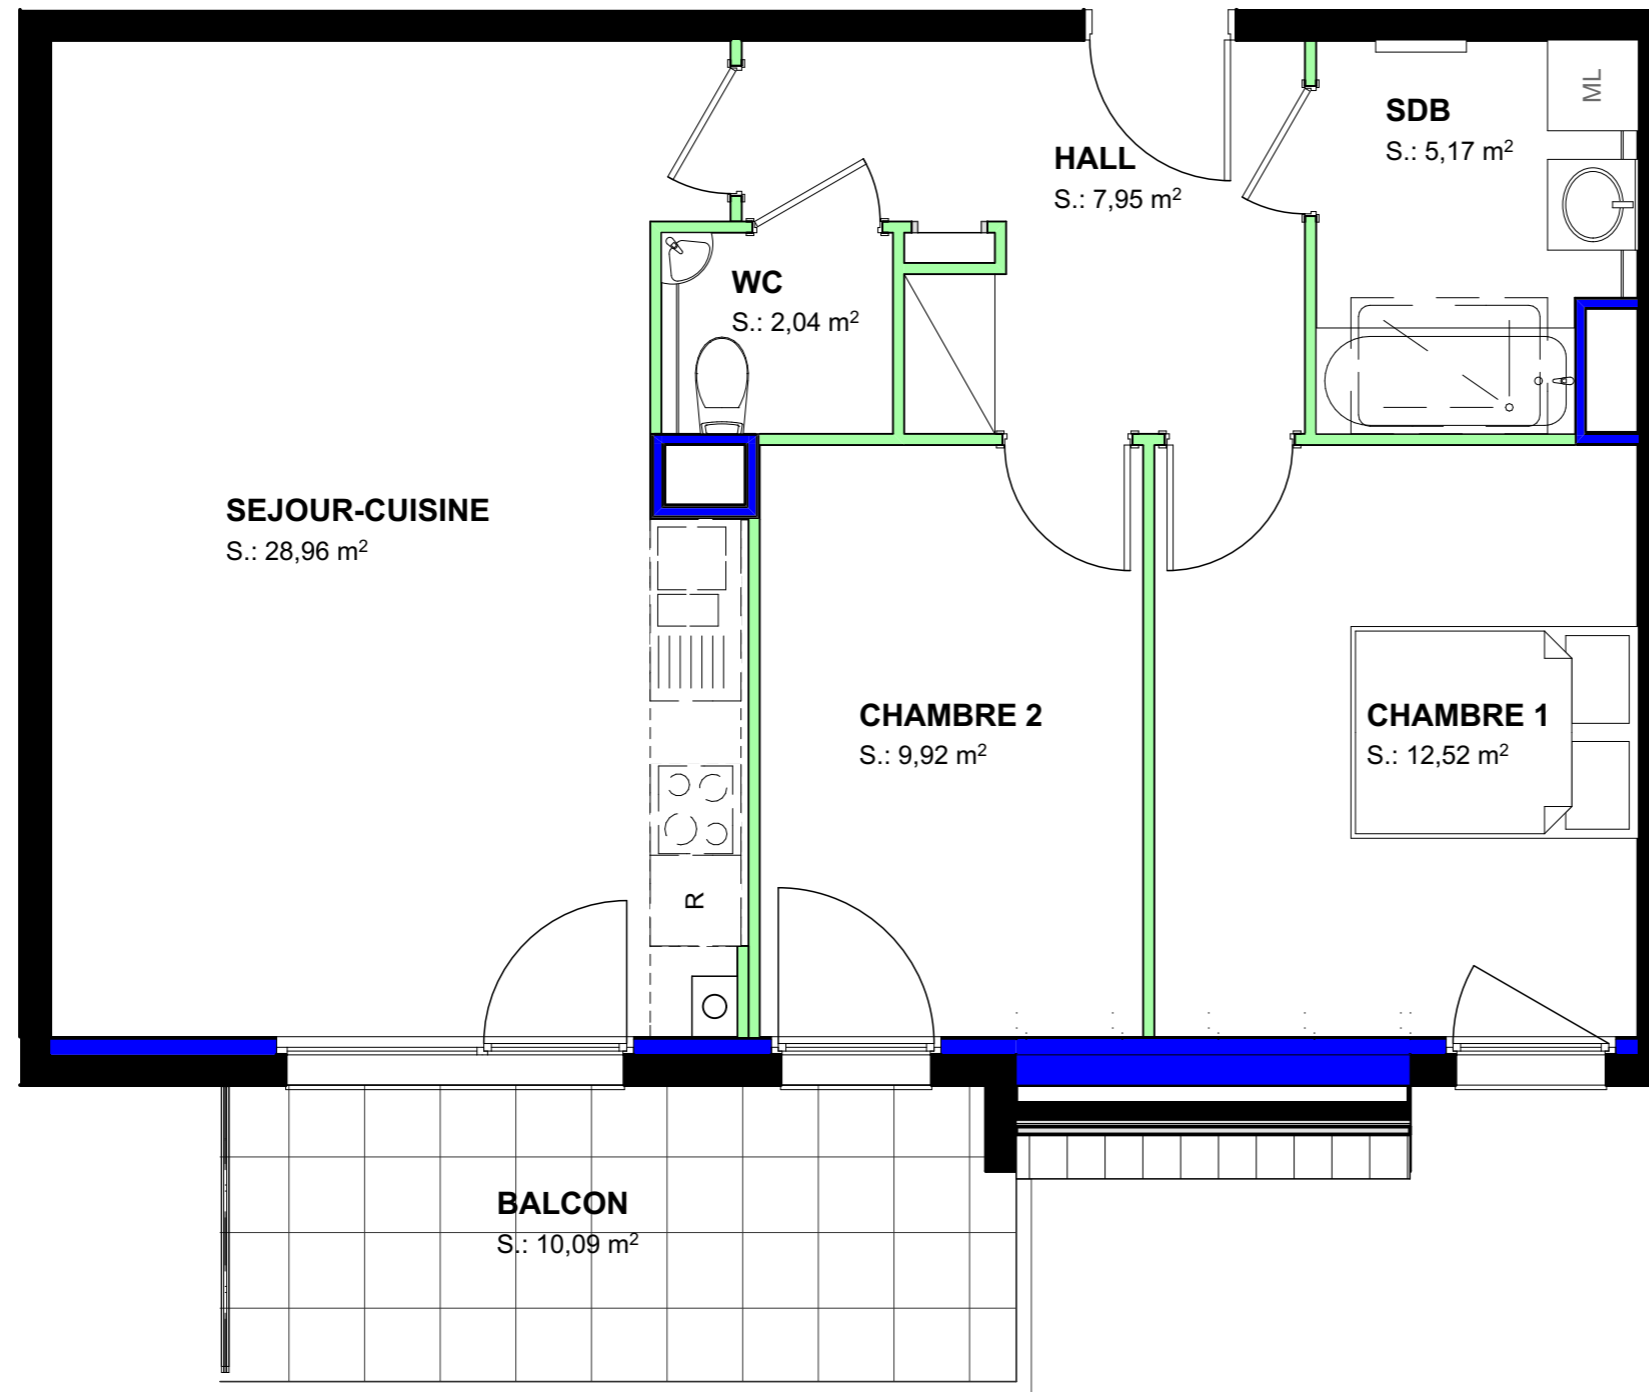

Combles

LOT 23 - Type F3

SEJOUR-CUISINE	28.96 m ²
CHAMBRE 1	12.52 m ²
CHAMBRE 2	9.92 m ²
SALLE DE BAINS	5.17 m ²
WC	2.04 m ²
HALL	7.95 m ²

TOTAL :	66.56 m²

BALCON	10.09 m ²

DATE	24/08/2017
INDICE	Phase DCE
ECHELLE	1-50e

Nota : Des modifications sont susceptibles d'être apportées à ce plan en fonction des nécessités techniques et administratives lors de la réalisation, pour les dimensions libres, positions des baies et équipements.
Les surfaces données sont approximatives. Les retombées, soffites, faux plafonds, emplacements des équipements sont figurés à titre indicatifs.

