


## REALISATION

### SCCV RESIDENCE DES ANGES


74, rue d'Ensisheim  
68740 HIRTZFELDEN  
Tél : 06 12 97 44 71

## RESIDENCE DES ANGES

Rue des Anges  
68120 PFASTATT

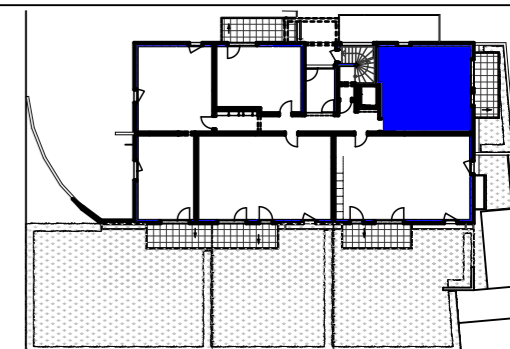

LOCALISATION

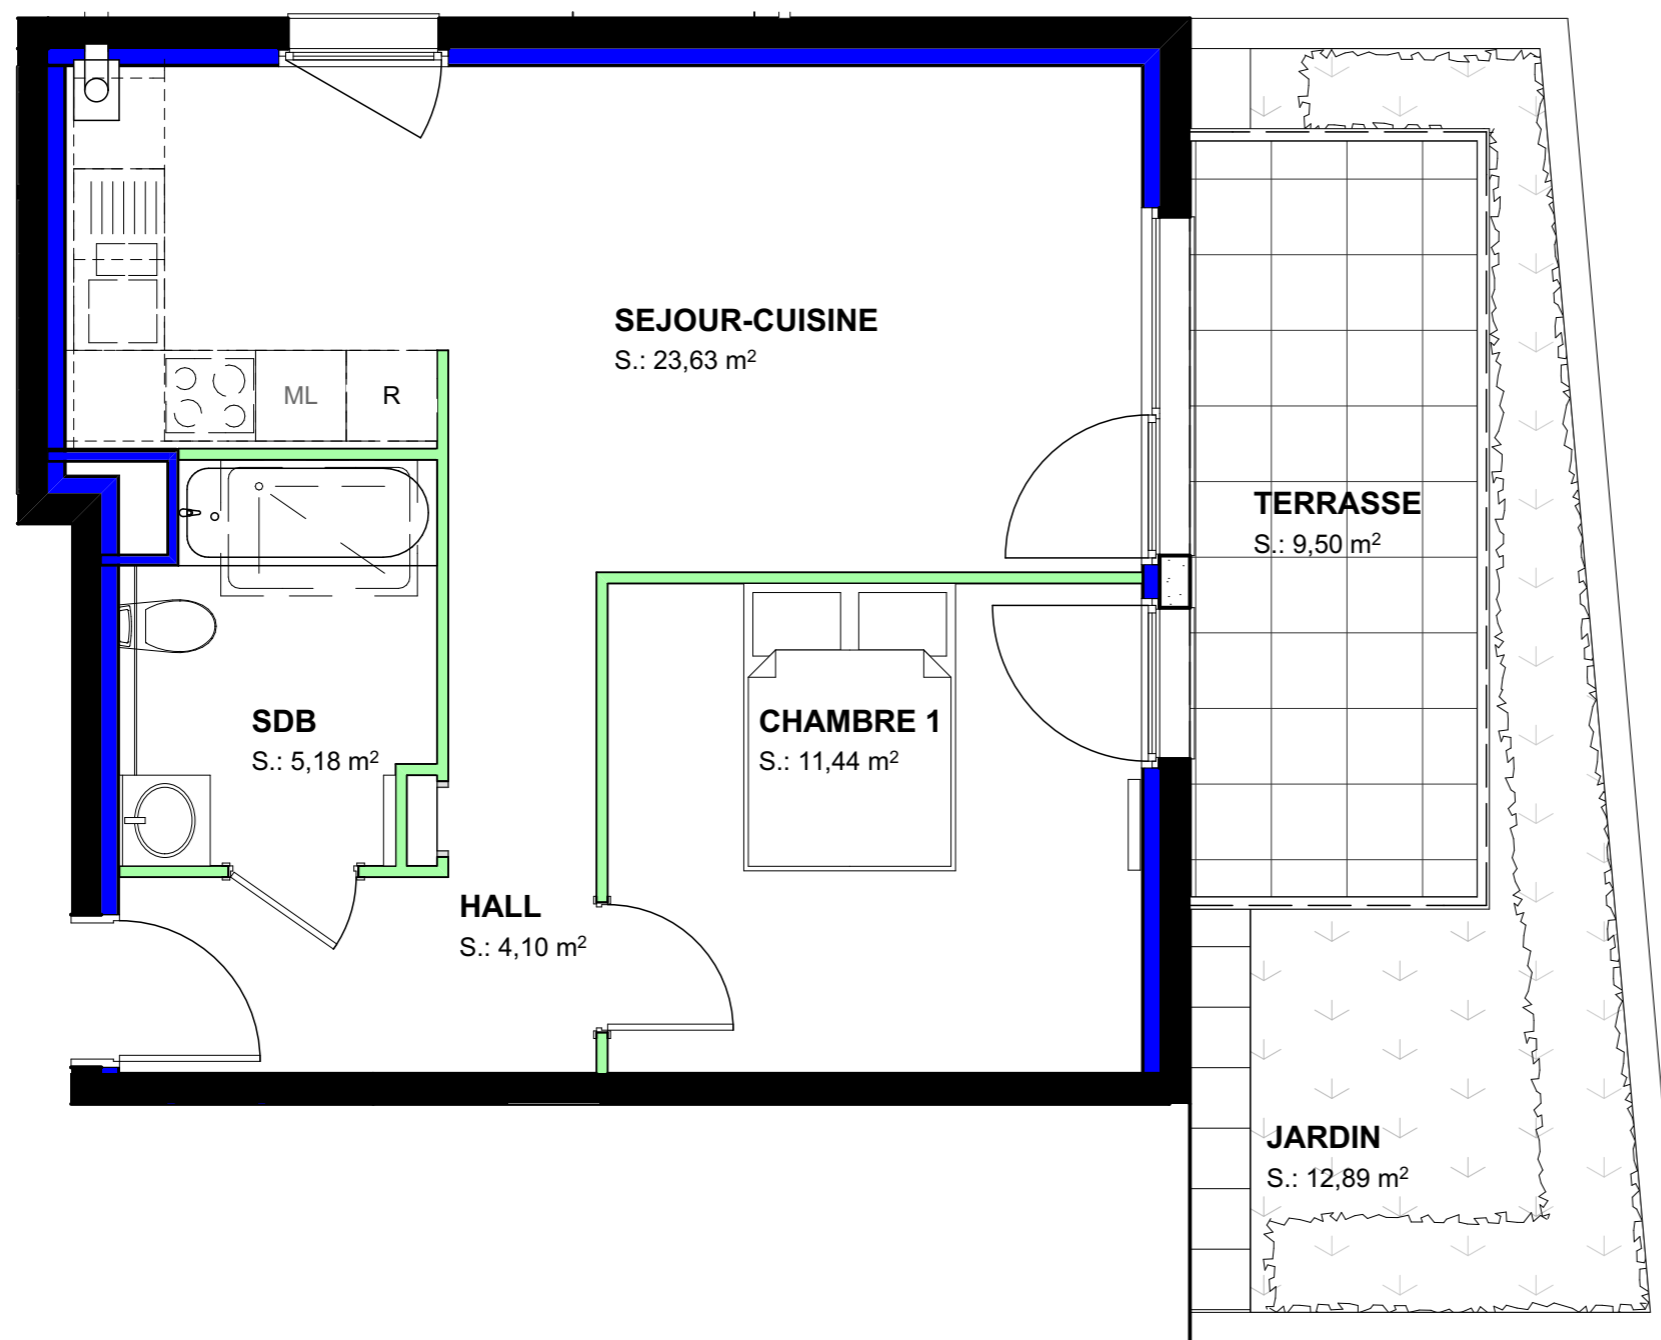

Nota : Des modifications sont susceptibles d'être apportées à ce plan en fonction des nécessités techniques et administratives lors de la réalisation, pour les dimensions libres, positions des baies et équipements.  
Les surfaces données sont approximatives. Les retombées, soffites, faux plafonds, emplacements des équipements sont figurés à titre indicatifs.

### Rez de Chaussée LOT 05 - Type F2

SEJOUR-CUISINE	23.63 m <sup>2</sup>
CHAMBRE 1	11.44 m <sup>2</sup>
SALLE DE BAINS	5.18 m <sup>2</sup>
HALL	4.10 m <sup>2</sup>

<b>TOTAL :</b>	<b>44.35 m<sup>2</sup></b>
----------------	----------------------------

TERRASSE	9.50 m <sup>2</sup>
JARDIN	12.89 m <sup>2</sup>

DATE	24/08/2017
INDICE	Phase DCE
ECHELLE	1-50e